




UBICACION

ESCALA : 1 / 500

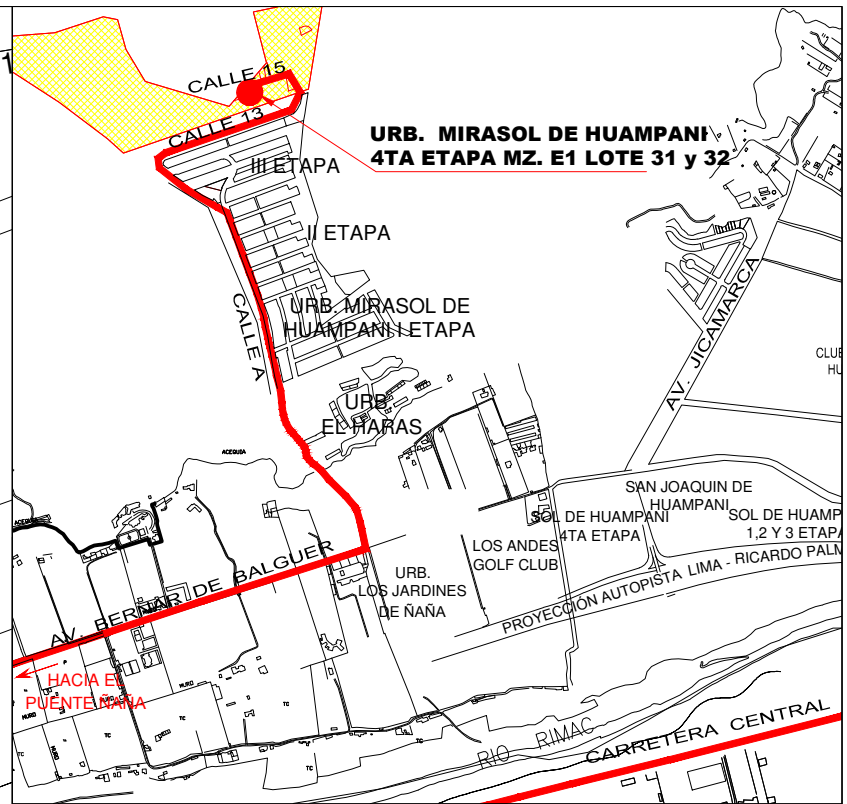

LOCALIZACION

ESCALA 1 / 25,000

DATOS TECNICOS

MZ.	LOTE N°	FRENTE (ml.)	L. DERECHO (ml.)	L. IZQUIERDO (ml.)	FONDO (ml.)	ÁREA (m2)	PRECIO BASE (S/.)
E1	31	20.55	13.97/12.00/7.49	21.83	36.00	636.32	208,800.00
E1	32	22.88	46.50	40.53	---	462.39	151,700.00

UBICACION: LOTE 31 Y 32 MZ. E1 URB. MIRASOL DE HUAMPANI 4TA ETAPA LURIGANCHO CHOSICA, PROVINCIA Y DEPARTAMENTO DE LIMA		
PLANO: UBICACION - LOCALIZACION		LAMINA: UL-16
DESARROLLO: SGSI	ESCALA: INDICADA	FECHA: 07-2017