




UBICACION

ESCALA : 1 / 500

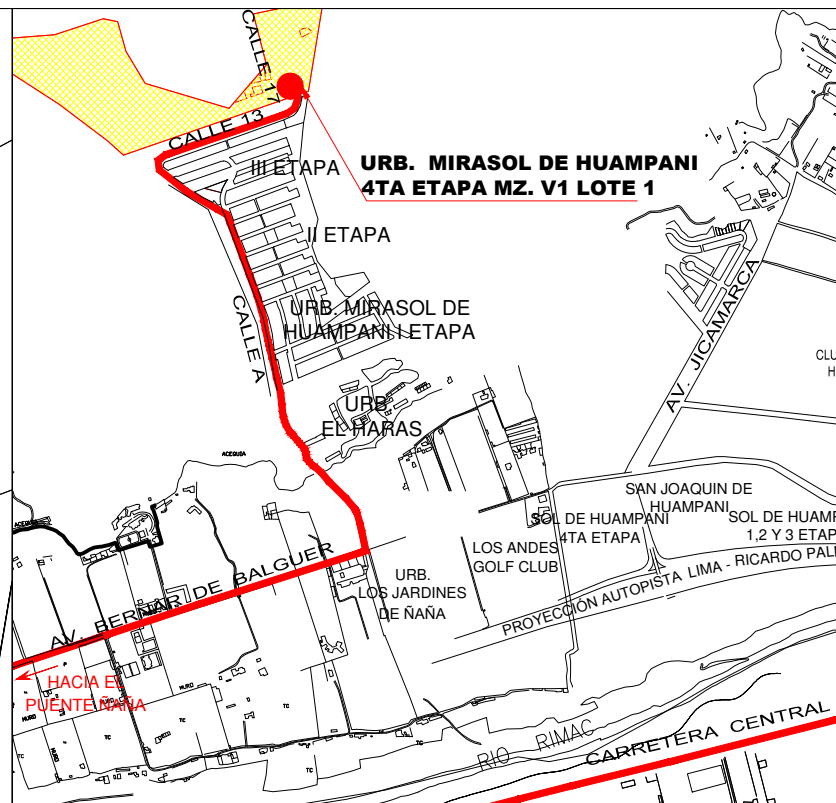

LOCALIZACION

ESCALA 1 / 25,000

DATOS TECNICOS							
MZ.	LOTE N°	FRENTE (ml.)	L. DERECHO (ml.)	L. IZQUIERDO (ml.)	FONDO (ml.)	ÁREA (m2)	PRECIO BASE (S.)
V1	1	18.84	37.35	36.82	4.00	492.06	161,400.00

UBICACION: LOTE 1 MZ. V1 URB. MIRASOL DE HUAMPANI 4TA ETAPA LURIGANCHO CHOSICA, PROVINCIA Y DEPARTAMENTO DE LIMA		
PLANO: UBICACION - LOCALIZACIÓN		LAMINA:
DESARROLLO: SGSI	ESCALA: INDICADA	FECHA: 07-2017
		UL-17